
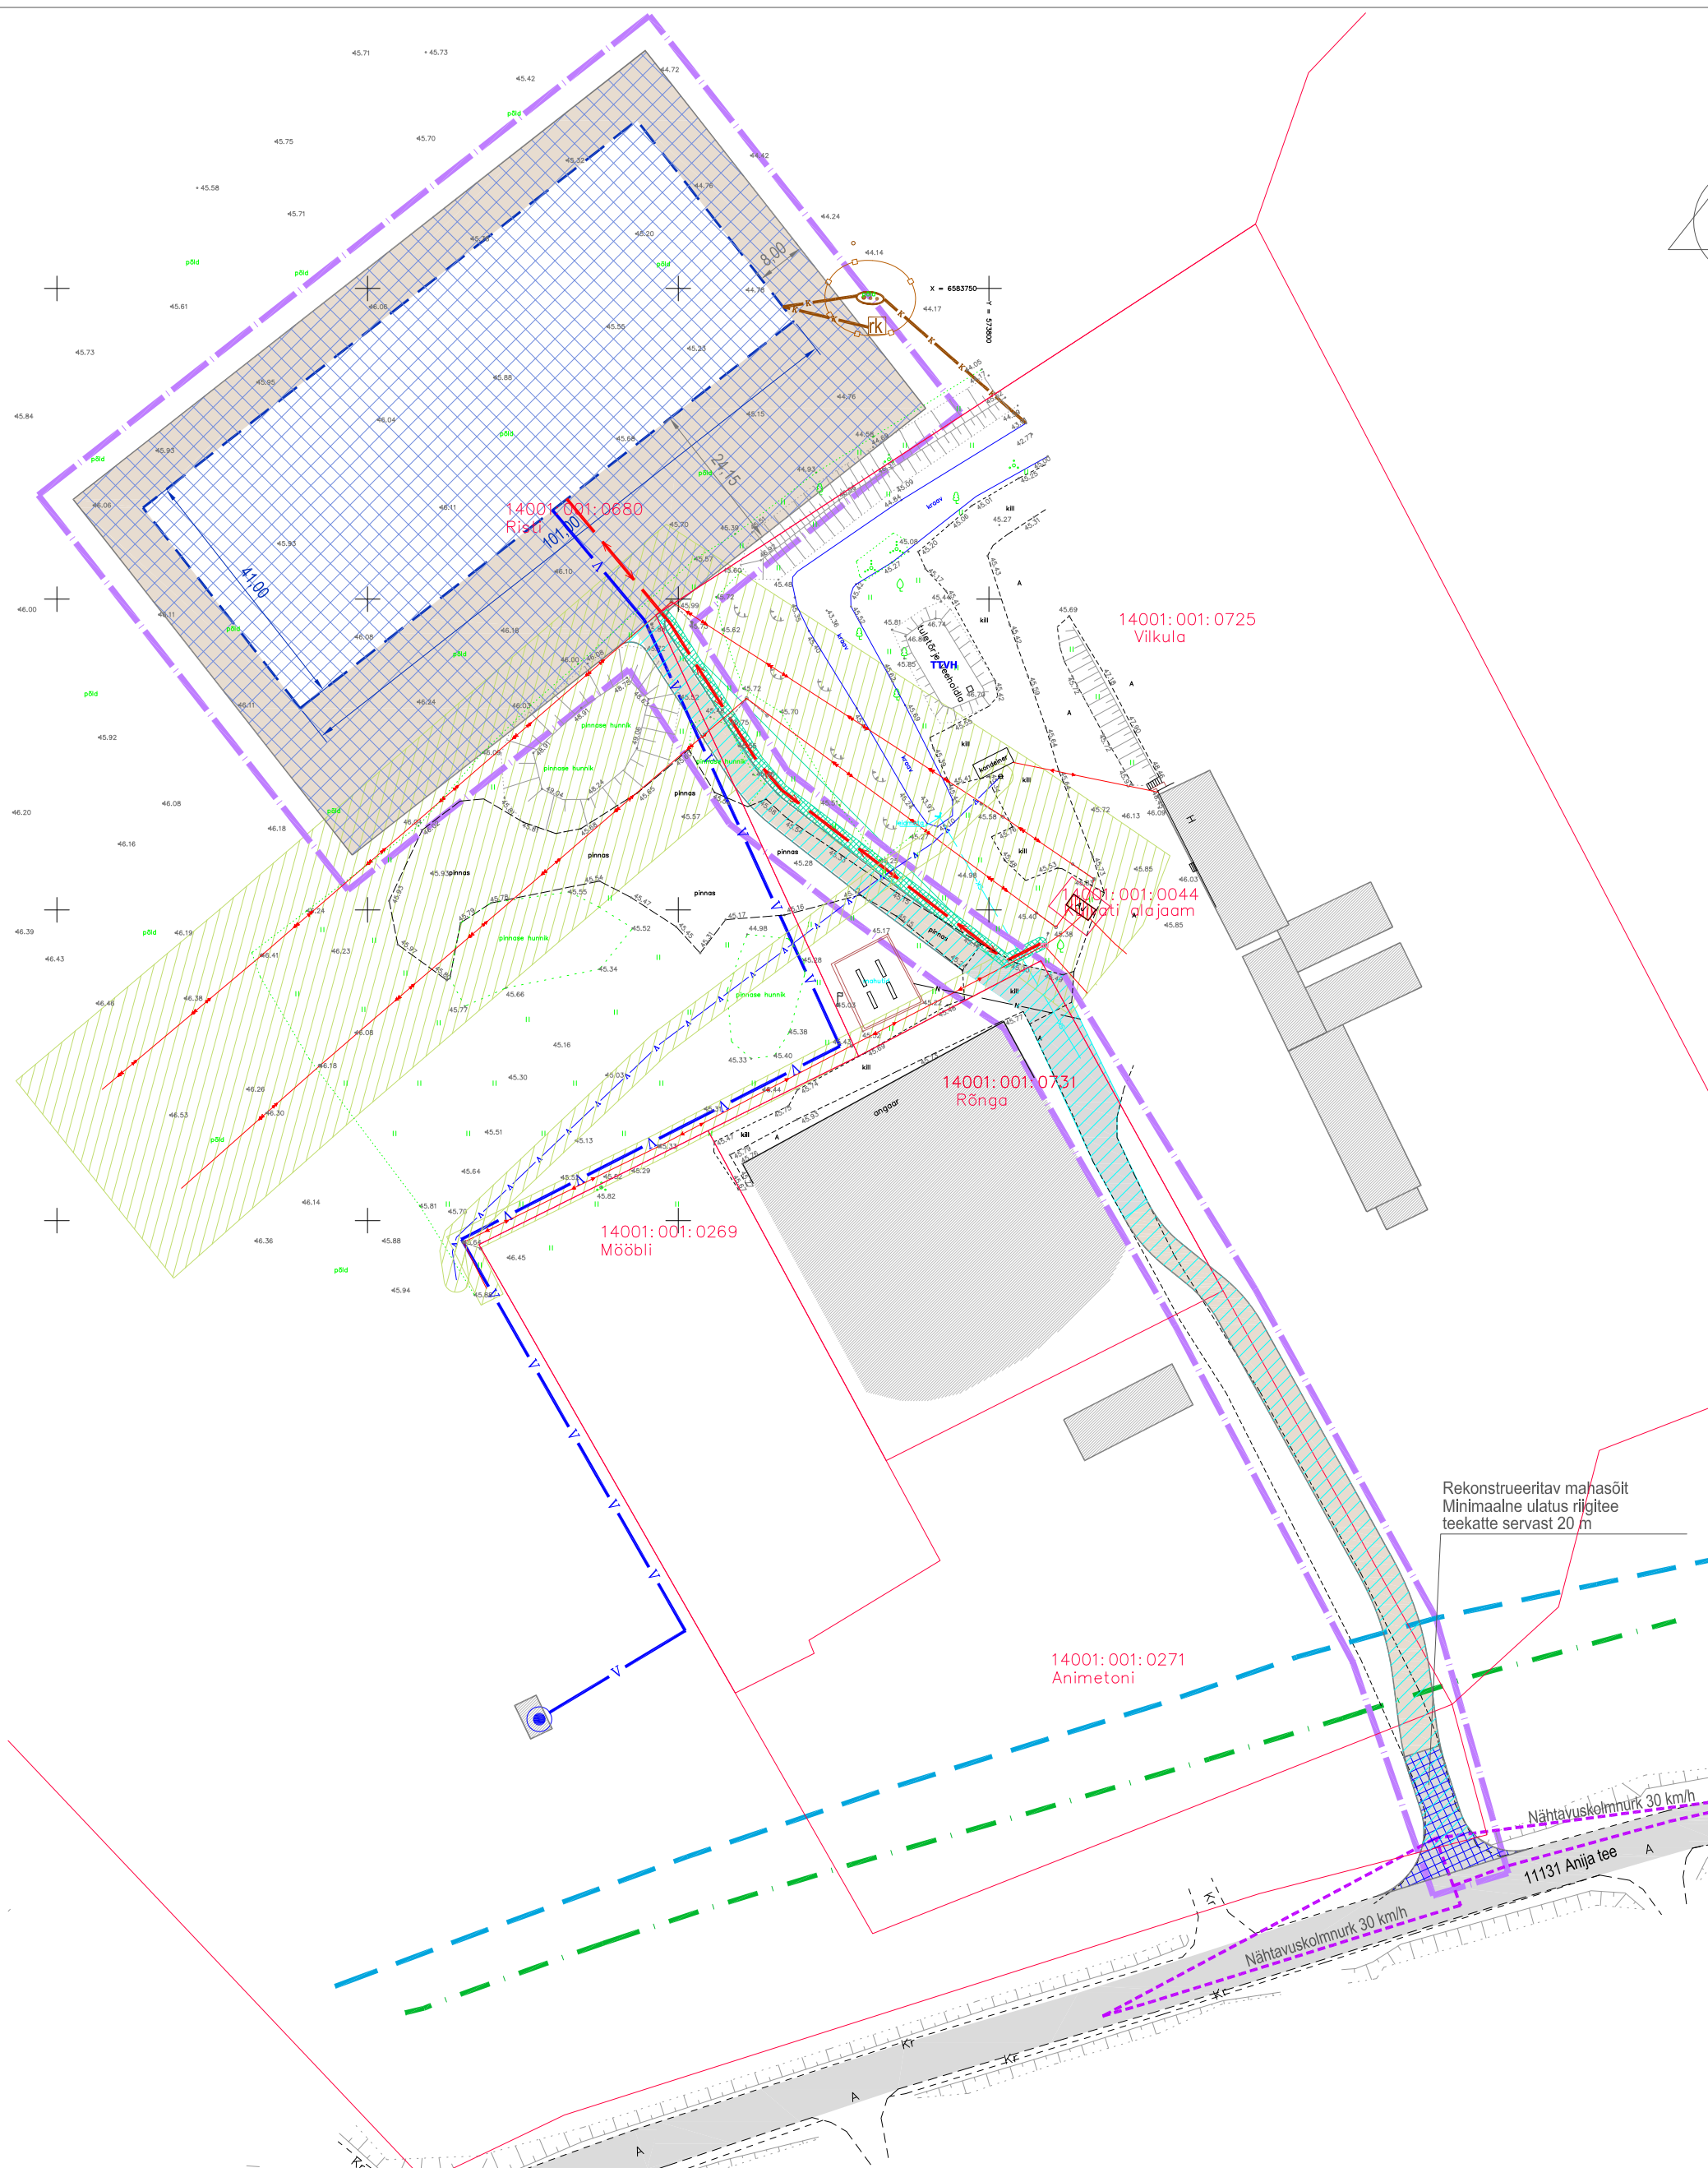


PLANEERINGU PÕHIJONIS

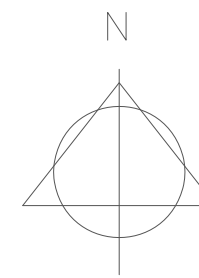

LEPPEMÄRGID:

- PLAN. ALA PIIR
- OLEMASOLEV PIIR
- OLEMASOLEV SÕIDUTE
- OLEMASOLEV HOONE
- SEADUSJÄRGNE MAANTEEKAITSEVÕONDI PIIR
- OLEMASOLEV KULTUURIMÄLSTISE KAITSEVÕONDI PIIR (ANIJA MOISA PARK REG. NR. 2678)
- OLEMASOLEV ALAJAAM
- OLEMASOLEV KÕRGEPIINGE ÕHULIIN
- OLEMASOLEV MADALPIINGEMAAKAABEL
- OLEMASOLEV VEETORUSTIK
- OLEMASOLEV PUURKAEV
- OLEMASOLEV KRAAV
- OLEMASOLEV SADEMEVEETORUSTIK
- OLEMASOLEV TULETÕRJEVEEHOIDLA
- SEADUSJÄRGNE TEHNORAJATISTE KITSENDUSE ALA
- PLANEERITUD HOONESTUSALA
- PLANEERITUD HOONE SOOVITUSLIK ASUKOHT (KONFIGURATSIOON TINGLIK)
- PLANEERITUD KRUNDISJESSED TEED, NING PARKLA- JA MANÖVERDUSALAD
- NÄHTAVUSKOLMNURK
- PLANEERITUD VEETORU (ASUKOHT TINGLIK)
- PLANEERITUD OMAPUHASTI
- PLANEERITUD REOVEE KOGUMISKAEV
- PLANEERITUD KANALISATSIOONITORU (ASUKOHT TINGLIK)
- PLANEERITUD MADALMINGE KAABELLIIN (ASUKOHT TINGLIK)
- OMAPUHASTI PLANEERITUD SANITAARKAITSEKUA
- SERVITUUDI VAJADUS JUURDEPÄÄS AVALIKULT TEELT
- SERVITUUDI VAJADUS TEHNORAJATISELE

Rekonstrueeritav mahasõit
Minimaalne ulatus riigitee
teekatte servast 20 m

Nähtavuskolmnurk 30 km/h

11131 Anija tee A

Nähtavuskolmnurk 30 km/h

- MÄRKUSED:
1. ALUSPLAANINA KASUTATUD GEDEESIAKESKUS GEOPOINT POOLT VEEBUIAR 2017 MÕÖDISTATUD GEODEETILIST ALUSPLAANI, TÕÖ NR R 17-G027
 2. JOONISEL KUJUTATUD RUUMILAHENDUS ON TINGLIK JA TÄPSUSTATAKSE EHITUSPROJEKTIDEGA
 3. JOONISTE JUURDE KUULUB LAHUTAMATU OSANA SELETUSKIRI
 4. JOONISTE VÄLJATRÜKID ON VALGUS- JA NIISKUSTUNDLIKUD

PLANEERITUD KRUNTIDE EHITUSÕIGUSE TABEL

Krundi aadressi ettepanek	Planeeritud krundi pindala	Planeeritud krundi sihtotstarve	Maa sihtotstarve (vast. katastrirüksuse liigile)	Plan. hoone suurim ehitusala pind	Plan. hoonete arv	Suurim lubatud kornuselisus	Suurim lubatud kõrgus maapinnast	Plan. hoone suurim lubatud brutopind m ²	Katusekalle	Katusekalde suund	Minimaalne tulepüstitus-klass
Risti	9,45 ha	Põllumajandusliku tootmisehitise maa TP, põllumajandusmaa MP	Tootismaa, Maatulundusmaa	4500 m ²	1	2	16 m	4500 m ²	sama, mis ol.oleval PVC hallil	vaba	TP2

Töö nr.	491117	Tellijä:	KOPLIMÄE AGRO OÜ		
PROJEKTUJUHT	I. HIMMIST	HARJUMAA ANIJA VALD ANIJA KÜLA RISTI MAAÜKSUSE OSA DETAILPLANEERING	STAAD.	LEHT	LEHTI
PLANEERIJAJ	P. HEIN		PLAN.	3	3
Kuupäev	09.02.2018		MKA tegevusküba E 203/2005-P MTR EK10207096-0001 EP10207096-0001 MNT tegevusküba 2002124/05160/08196/11178		
M 1:1000		PLANEERINGU PÕHIJONIS	Klotoid OÜ Reg kood 10207096 Rohu 5, Kuressaare 93819 453 3723 / 508 4489 klotoid@klotoid.ee		

