


### KRUNTIDE KOHTA ESITATAVAD NÄITAJAD


POS. NR.	KRUNDI AADRESSI ETTEPANEK	KRUNDI PL.-TUD SUURUS M2	EHITUSALUNE PIND M2	TÄISEHITATUSE %	KORRUSLISUS	HOONETE ARV KRUNDIL	SIHTOTSTARVE VAST. DP. LIIGILE	SIHTOTSTARVE VAST. KAT. ÜKSUSE LIIGILE	SIHTOTSTARVE %	SULETUD BRUTO-PIND VASTAVALT DP. LIIGILE	SULETUD BRUTO-PIND VASTAVALT KAT. ÜKSUSE LIIGILE	PIIRANGUD
1	JÕE TN.14	1784	300	17	1+KATUSE KORR.	1+2	EE	E	100	600	100	ELAMU KÕRGUS 1+KATUSE KORRUS, KÕRGUS MAAPINNAST H=8m, ABIHOONE KÕRGUS H=5m KATUSE KALLE 0-45 KATUSEHARJA SUUND RISTI VÕI PARALLEELNE TÄNAVAGA KRUNDI PIIRDE H=1.5m

- #### TINGMÄRGID
- OL.OLEVA KRUNDI PIIR
  - OL.OLEV VEETORUSTIK
  - OL.OLEV KRAAV
  - OL.OLEV SIDEKAABEL
  - OL.OLEV MAAKRAAN VEETORUL
  - OL.OLEV ELEKTRIKILP
  - OL.OLEV ASFALT KATTEGA TEE
  - OL.OLEVAD KÕRGUSMÄRGID
  - OL.OLEVAD RAJATISED
  - OL.OLEVAD TÄNAVAVALGUSTID
  - SIDEKAABLI SERVITUUT 1+1M
  - PLANEERITUD HOONESTUSALA
  - PLANEERITUD HOONE SOOVITUSLIK ASUKOHT
  - PLANEERITUD KANALISATSIOON
  - PLANEERITUD VEETORU
  - PLANEERITUD MAAKAABEL
  - PLANEERITUD ELEKTRIKILP
  - PLANEERITUD KANALISATSIOONIMAHUTI 10M3
  - PLANEERITUD ASFALT KATTEGA TEE
  - PLANEERITUD PARKIMISKOHAD
  - PLANEERITUD PRÜGIKONTEINER
  - PLANEERITUD JUURDEPÄÄS KRUNDILE
  - PLANEERITUD SISSEPÄÄS HOONELE
  - PLANEERITUD PÕRANDA 0
  - PLANEERITUD AED
  - TULEPÜSIVUSKASS
  - TULETÕRJE VEEVÕTU MAHUTI 10M3

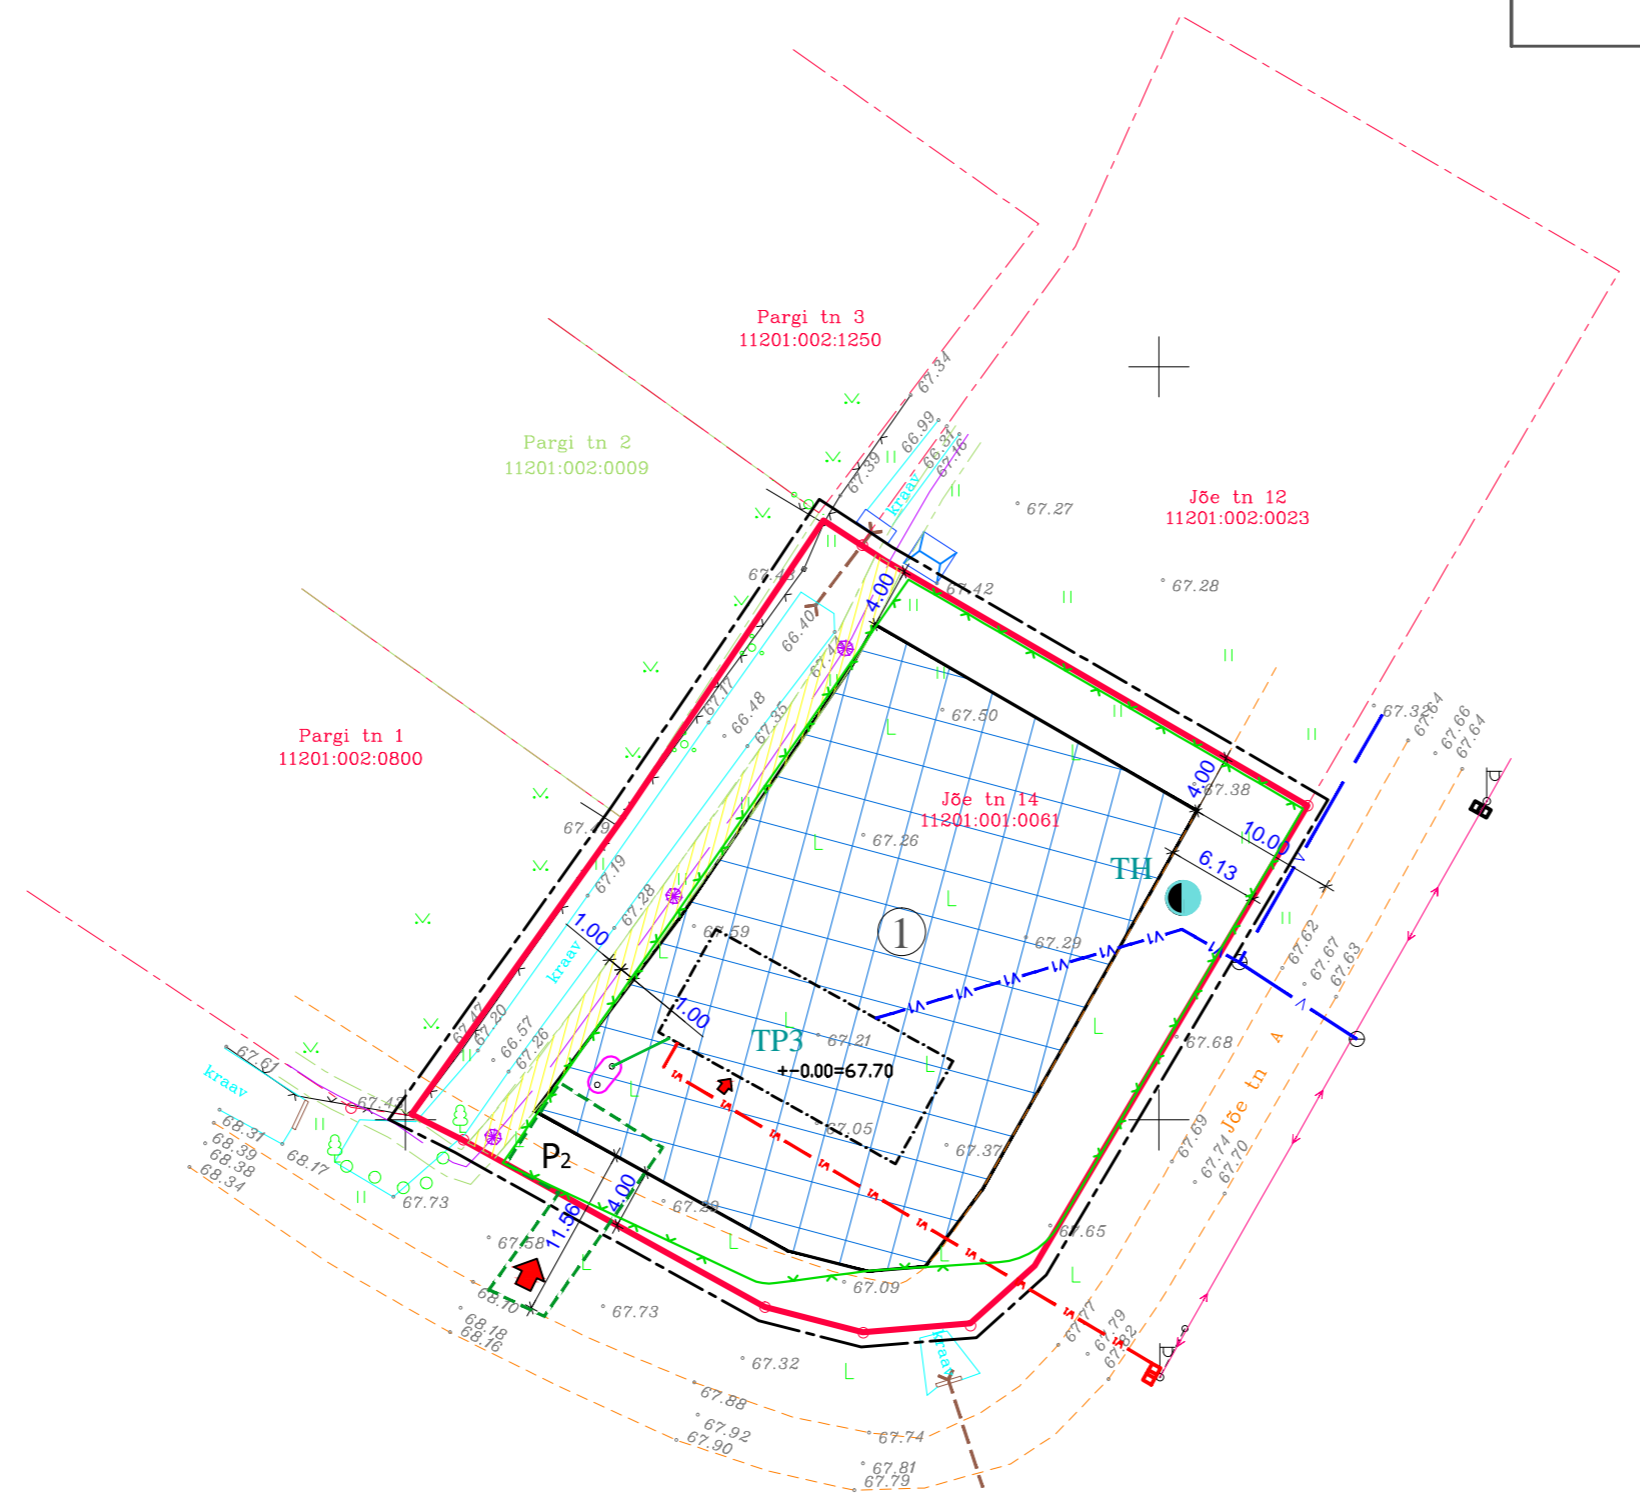

### TEHNILISED NÄITAJAD

PLANEERITAVA ALA SUURUS	1784M2
PLANEERITAVA ALA MAABILANSS ELAMUMAA	1784M2
PARKIMISKOHTADE ARV	2pk
NORMATIIVNE PLANEERITUD	2pk
SULETUD BRUTOPLND KOKKU	600M2
SULETUD BRUTOPINDADE BILANSS ELAMUMAA	1784M2

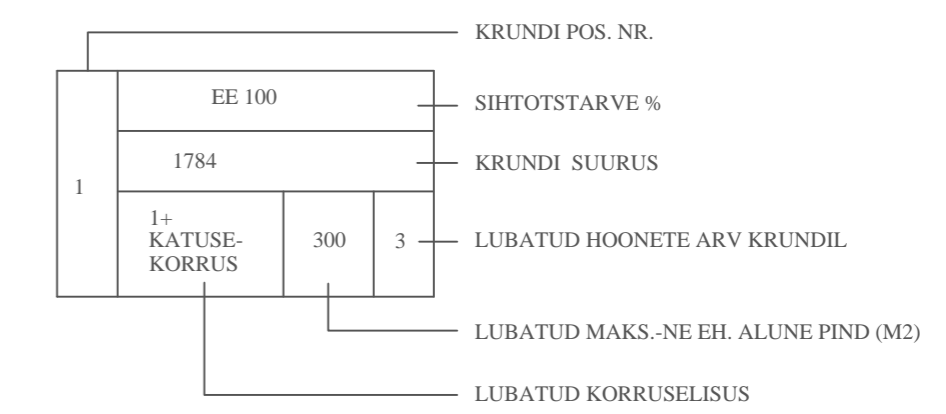

Tehnovaldkode koostajastused

Jrk.	Koostajastaja	Nr	Kuupäev
1	Tella Eesti AS	28124990	19.03.2017
2	Elektrilvi OÜ	kontrollitud	15.03.2017
3	Aegviidu vald	koostajastatud	21.03.2017

MÄRKUSED:  
Koordinaadid L-EST '97, kõrgus BK77 süsteemis.  
Katastriliseks pildid saadud Maa-ametist.

Formaat: A3 (297x420)

**Aamos Atlas OÜ** TELLUM: Tiia Tampere

VASTUTAV ISIK	O.OESELG	MÕÖT.	LEHT	LEHTI
KLUPÄEV	14.03.2017	1:500	1	1

Jõe tn 14  
Aegviidu alev, Aegviidu vald  
Harjumaa

Aamos Atlas OÜ  
Reg.nr. 12791248  
Tartu, mnt. 84a Tallinn  
info@amosatlas.ee  
MOB +372 565 111 84  
MTR nr. EE0000352

TÖÖ NR. O44-G-17  
GEODEETILINE ALUSPLAAN

Töö nr. 101017	Objekti nimetus: JÕE TN.14 DETAILPLANEERING			
	Asukoht: ANIJA VALD AEGVIIDU ALEV JÕE TN.14			
JOONESTAS:	E.KALLAS	/ALLKIRJASTATUD DIGITAALSELT/		Tellijä: TIIA TAMPERE
KONTROLLIS:	U.METS	/ALLKIRJASTATUD DIGITAALSELT/		Stadium DP
EEP 000859	REG.NR. 11284360		Mõõt 1:500	Joonise nr. DP-03
KUUPÄEV:	10.10.2017	TEL:52 56 994	Joonis: PÕHIJONIS	
			OÜ VISAHING DESIGNER AGENCY KAUNA 3 TALLINN 10138	