


Trükkis: DESKTOP-BOSGCP  
 Foli: T:\30 PRO\10 Projektid\2135 Teed\OSA-1-TEED\2135\_EP\_TL-4.dwg Trükitud: 25.02.2020

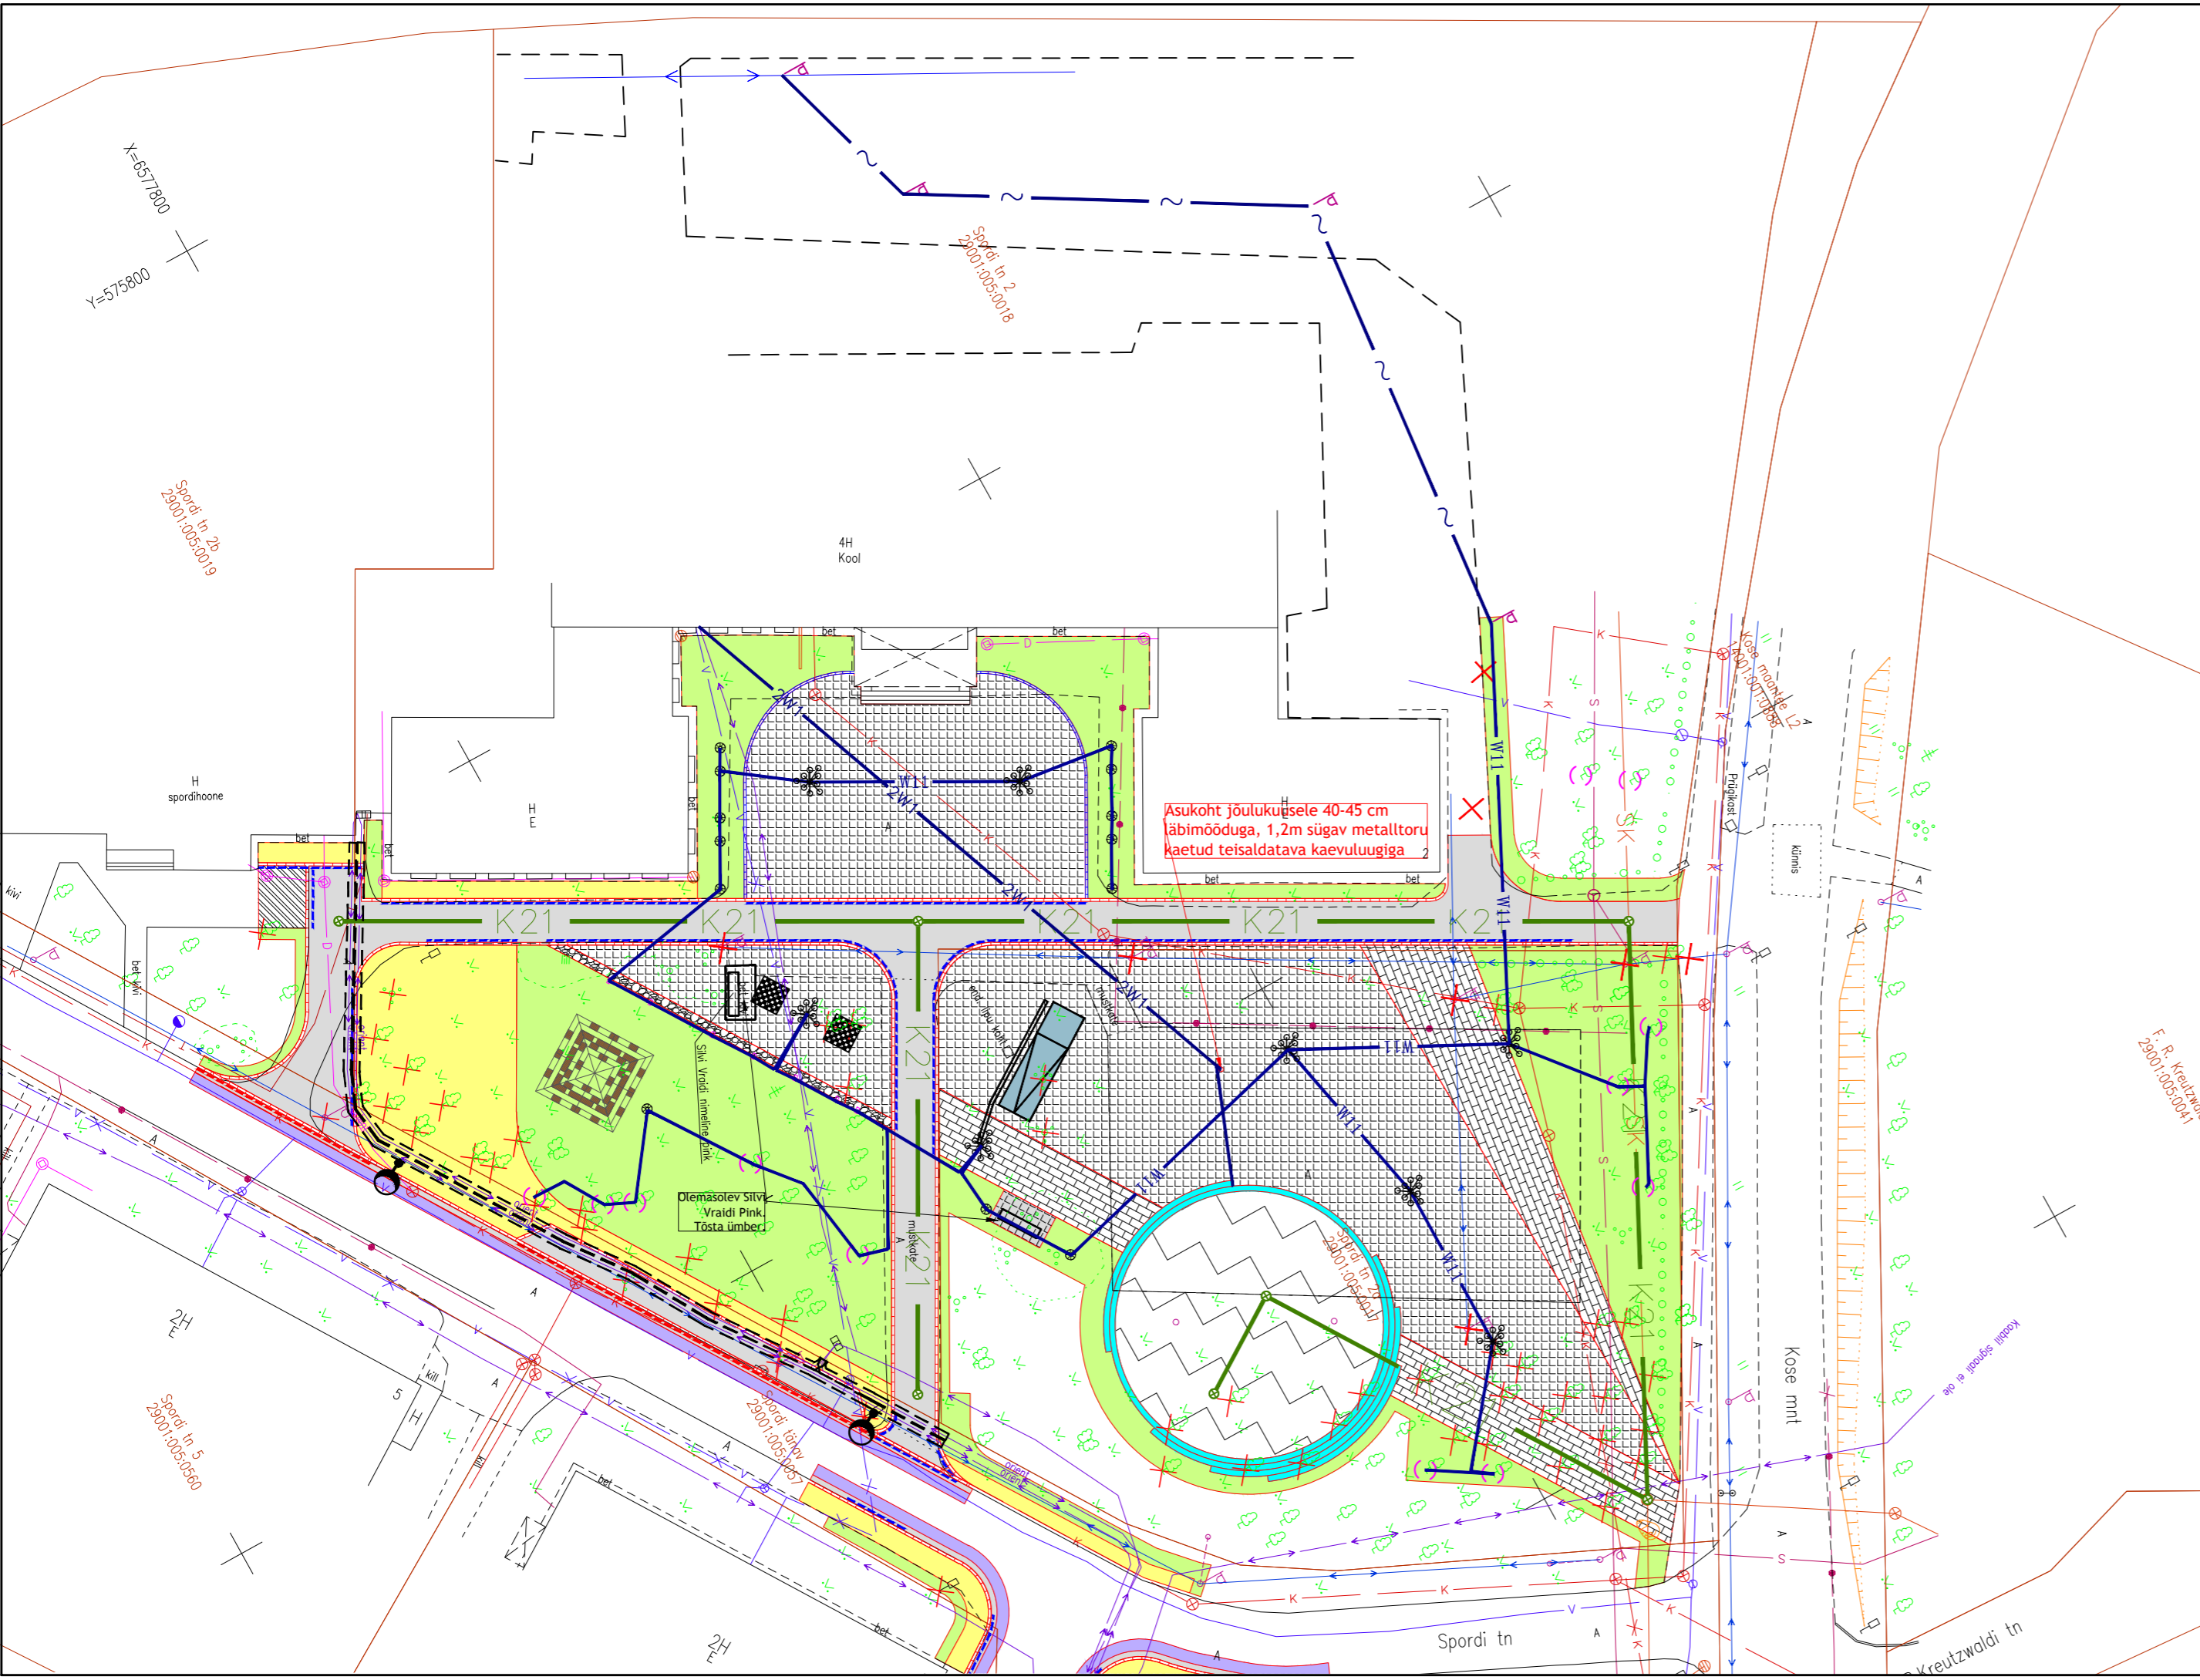

### TINGMÄRGID:

- Kinnistu piir
- Proj. sõidutee äärekivi 150x300 (h=8 cm)
- Proj. tee servajooned
- Proj. allalastud sõidutee äärekivi 150x300 h=4 cm
- Proj. allalastud sõidutee äärekivi 150x300 h=2 cm
- Proj. kõnnitee äärekivi 80x200 h=0 cm
- Proj. sõidutee ab-katend. Tüüp 1.
- Proj. sõidutee ab-katendi taastamine. Tüüp 2.
- Proj. kõnnitee ab-katend. Tüüp 3.
- Proj. kõnnitee "Tosca" plaadid Tüüp 4.
- Proj. kivistlulis. Tüüp 5.
- Proj. munakivistlulis. Tüüp 6.
- Proj. betoonplaat (Silvi Vraidi pink). Tüüp 7.
- Proj. murukate. Tüüp 8.
- Proj. betoonkivistlulise taastamine
- Proj. betoonala
- Proj. betoontrepp
- Proj. lipualus
- Proj. maaleluala mustriga betoonkivistlulis
- Likvideeritavad objektid

- Proj. disainvalgusti ARTEMIDE T080600 Solar Tree. 120W 7728lm mastil L=4m
- Proj. pollarvalgusti munakivistlulisel perspektiivvaate piiril
- Proj. pollarvalgusti tõstetud istumisala peal ja kooli ees konteinerhaljstuse vahel
- Proj. maapinna süvistatud valgusti puude valgustamiseks
- Demonteeritav tänavavalgustuse mast
- Ümbertõstetud tänavavalgustuse mast uuel kohal
- Proj. valgustuse kaabelliin maakaabelliin kaitsetorus D=75mm
- Proj. poolitatav kaitsetoru
- Proj. reservtoru
- Proj. valgustuse õhukaabelliin
- Proj. sademevee kanalisatsioon
- Ol. kanalisatsioonitoru
- Ol. veetoru
- Ol. sadeveekanalisatsioonitoru
- Ol. maa-alune kaugküte / jahutus torustik
- Ol. drenaaž
- Ol. sidekaabelliin
- Ol. õhukaabelliin
- Ol. MP kaabelliin

Muudatuse nr	Kuupäev	Projekteerija	Vastutav spetsialist	Selgitus
Projekteerija		Töö nimetus		Töö tellija
<p><b>Keskonnaprojekt</b> ENGINEERING &amp; CONSULTATIONS</p> <p>OU KESKONNAPROJEKT                  A: Ringtee 12, 51013 Tartu                  T: +372 7305 060                  E: kp@keskonnaprojekt.ee                  MTR reg nr EP10769210-0001</p>		Kehra Gümnaasiumi õueala ehitusprojekti muudatused OSA-1 Teed		Anija Vallavalitsus
		Joonise nimetus		Töö väljaandmise aeg
Projekti juht		Objekti aadress		Projekti staadium
Vadim Mahkats		Harju maakond, Anija vald, Kehra linn		EP
Projekteeris		Töö number		2135
Andrei Mintsenkov		Möötkava		Joonise number
		1:500		TL-4-02