


Anija valla üldplaneering Kehra linna elektri- ja soojavarustus

M 1 : 10 000

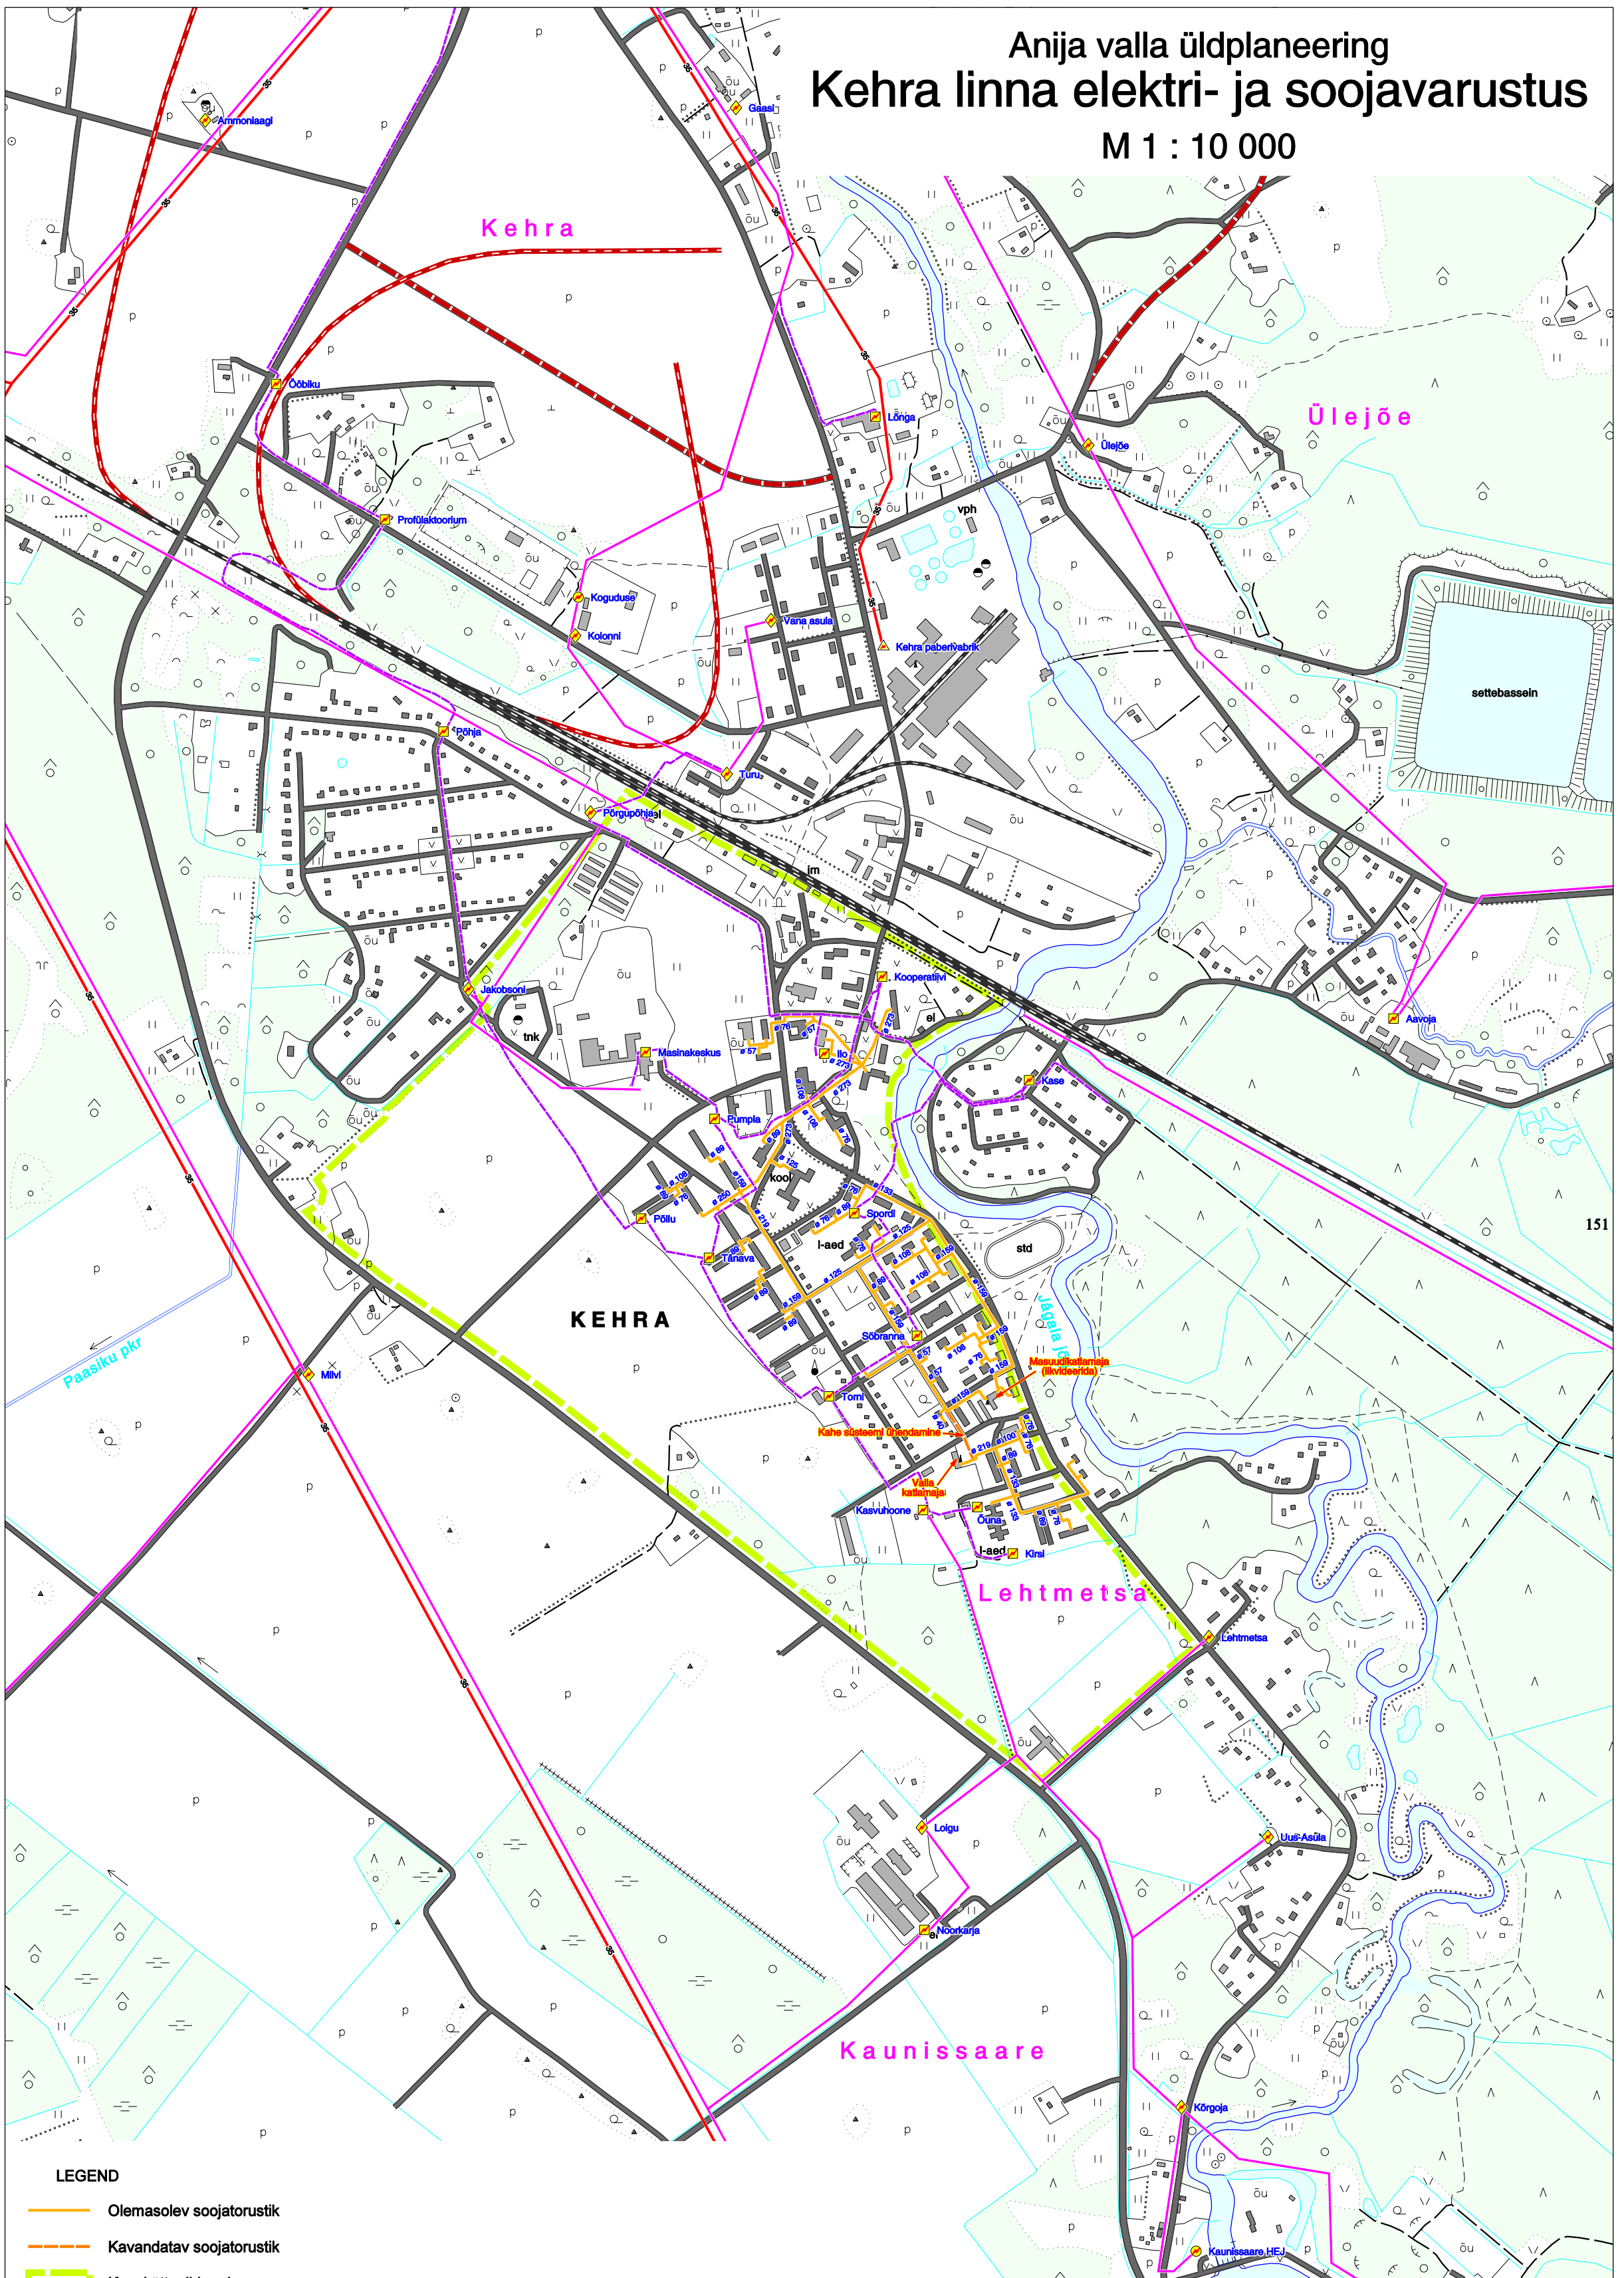

LEGEND

- Olemasolev soojatorustik
- - - Kavandatav soojatorustik
- Kaugküttepiirkond
- Kõrgepinge õhuliin (35 kV ja võimsam)
- Keskpinge õhuliin
- - - Keskpinge õhuliin
- Kioskalajaam
- ◆ Komplektalajaam
- Mastalajaam
- ▲ Tarbija alajaam



ANIJÄ VALLA ÜLDPLANEERING

Vallavanem	T. Tammaru	Koostaja			
Vallavolikogu esimees	T. Väli	ANIJÄ VALLAVALITSUS			
Keskkonna- ja arengu- osakonna juhataja	J. Kalle	Kaart KEHRA LINNA ELEKTRI- JA SOOJAVARUSTUS			
		Mõõtkava	Kaardi nr	Kaarte	Töö nr
		1:10 000	5	5	501/04
		Staadium			Viljati muudetud
		Planeerimisettepanek			12. 08. 2005
Osakonnajuhataja	P. Metspalu	Konsultant-koostaja			
Projektjuht	P. Leppik	Hendrikson & Ko http://www.hendrikson.ee			
Kartograaf	T. Dovnar				